

bekannt gemacht am 09.07.2025

Ankündigung der geplanten Einziehung eines Teilstückes der Straße „Forsthaus“

Gemäß § 8 Abs. 3 Brandenburgisches Straßengesetz in der Fassung der Bekanntmachung vom 28. Juli 2009, veröffentlicht im Gesetz- und Verordnungsblatt für das Land Brandenburg Teil I, Nr. 15, S. 358, zuletzt geändert durch die Neufassung des Brandenburgischen Straßengesetzes vom 5. März 2024, veröffentlicht im Gesetz- und Verordnungsblatt für das Land Brandenburg Teil I/24, Nr. 10, Seite 79, wird beabsichtigt, ein Teilstück der **Straße „Forsthaus“** in Schwedt/Oder **in der Gemarkung Landin,**

Flur: 4
Flurstück: 156/1

als Gemeindestraße einzuziehen.


Dieses Wegeflurstück, als Teilstück der Straße „Forsthaus“, hat für die Allgemeinheit jede öffentliche Verkehrsbedeutung verloren. Es befindet sich auf einem eingezäunten Privatgrundstück. Die Straßenbezeichnung „Forsthaus“ und die Adressatenanschrift, der dort befindlichen Gebäude, werden beibehalten. Nach Abschluss des Einziehungsverfahrens wird dieses Teilstück der Straße „Forsthaus“ zur Privatstraße des Eigentümers. Bis zur Anbindung an die öffentliche Straße wird eine Baulast zur Absicherung der Erschließung der anliegenden Flurstücke eingetragen.

Der Lageplan der zur Einziehung vorgesehenen Fläche liegt während der öffentlichen Sprechzeiten bei der Stadtverwaltung Schwedt/Oder, Fachbereich Tiefbau, Stadt- und Ortsteilpflege, Rathaus Alte Fabrik, Dr.-Theodor-Neubauer-Straße 12, Zimmer 215 zur öffentlichen Einsichtnahme aus.

Etwaige Bedenken oder Gegenvorstellungen zu den beabsichtigten Einziehungen können innerhalb von 3 Monaten nach der Veröffentlichung dieser Bekanntmachung schriftlich oder zur Niederschrift bei der Stadtverwaltung Schwedt/Oder, Fachbereich Tiefbau, Stadt- und Ortsteilpflege, Rathaus Alte Fabrik, Dr.-Theodor-Neubauer-Straße 12, 16303 Schwedt/Oder geltend gemacht werden.

Schwedt/Oder, den 01.07.2025

Hoppe
Bürgermeisterin

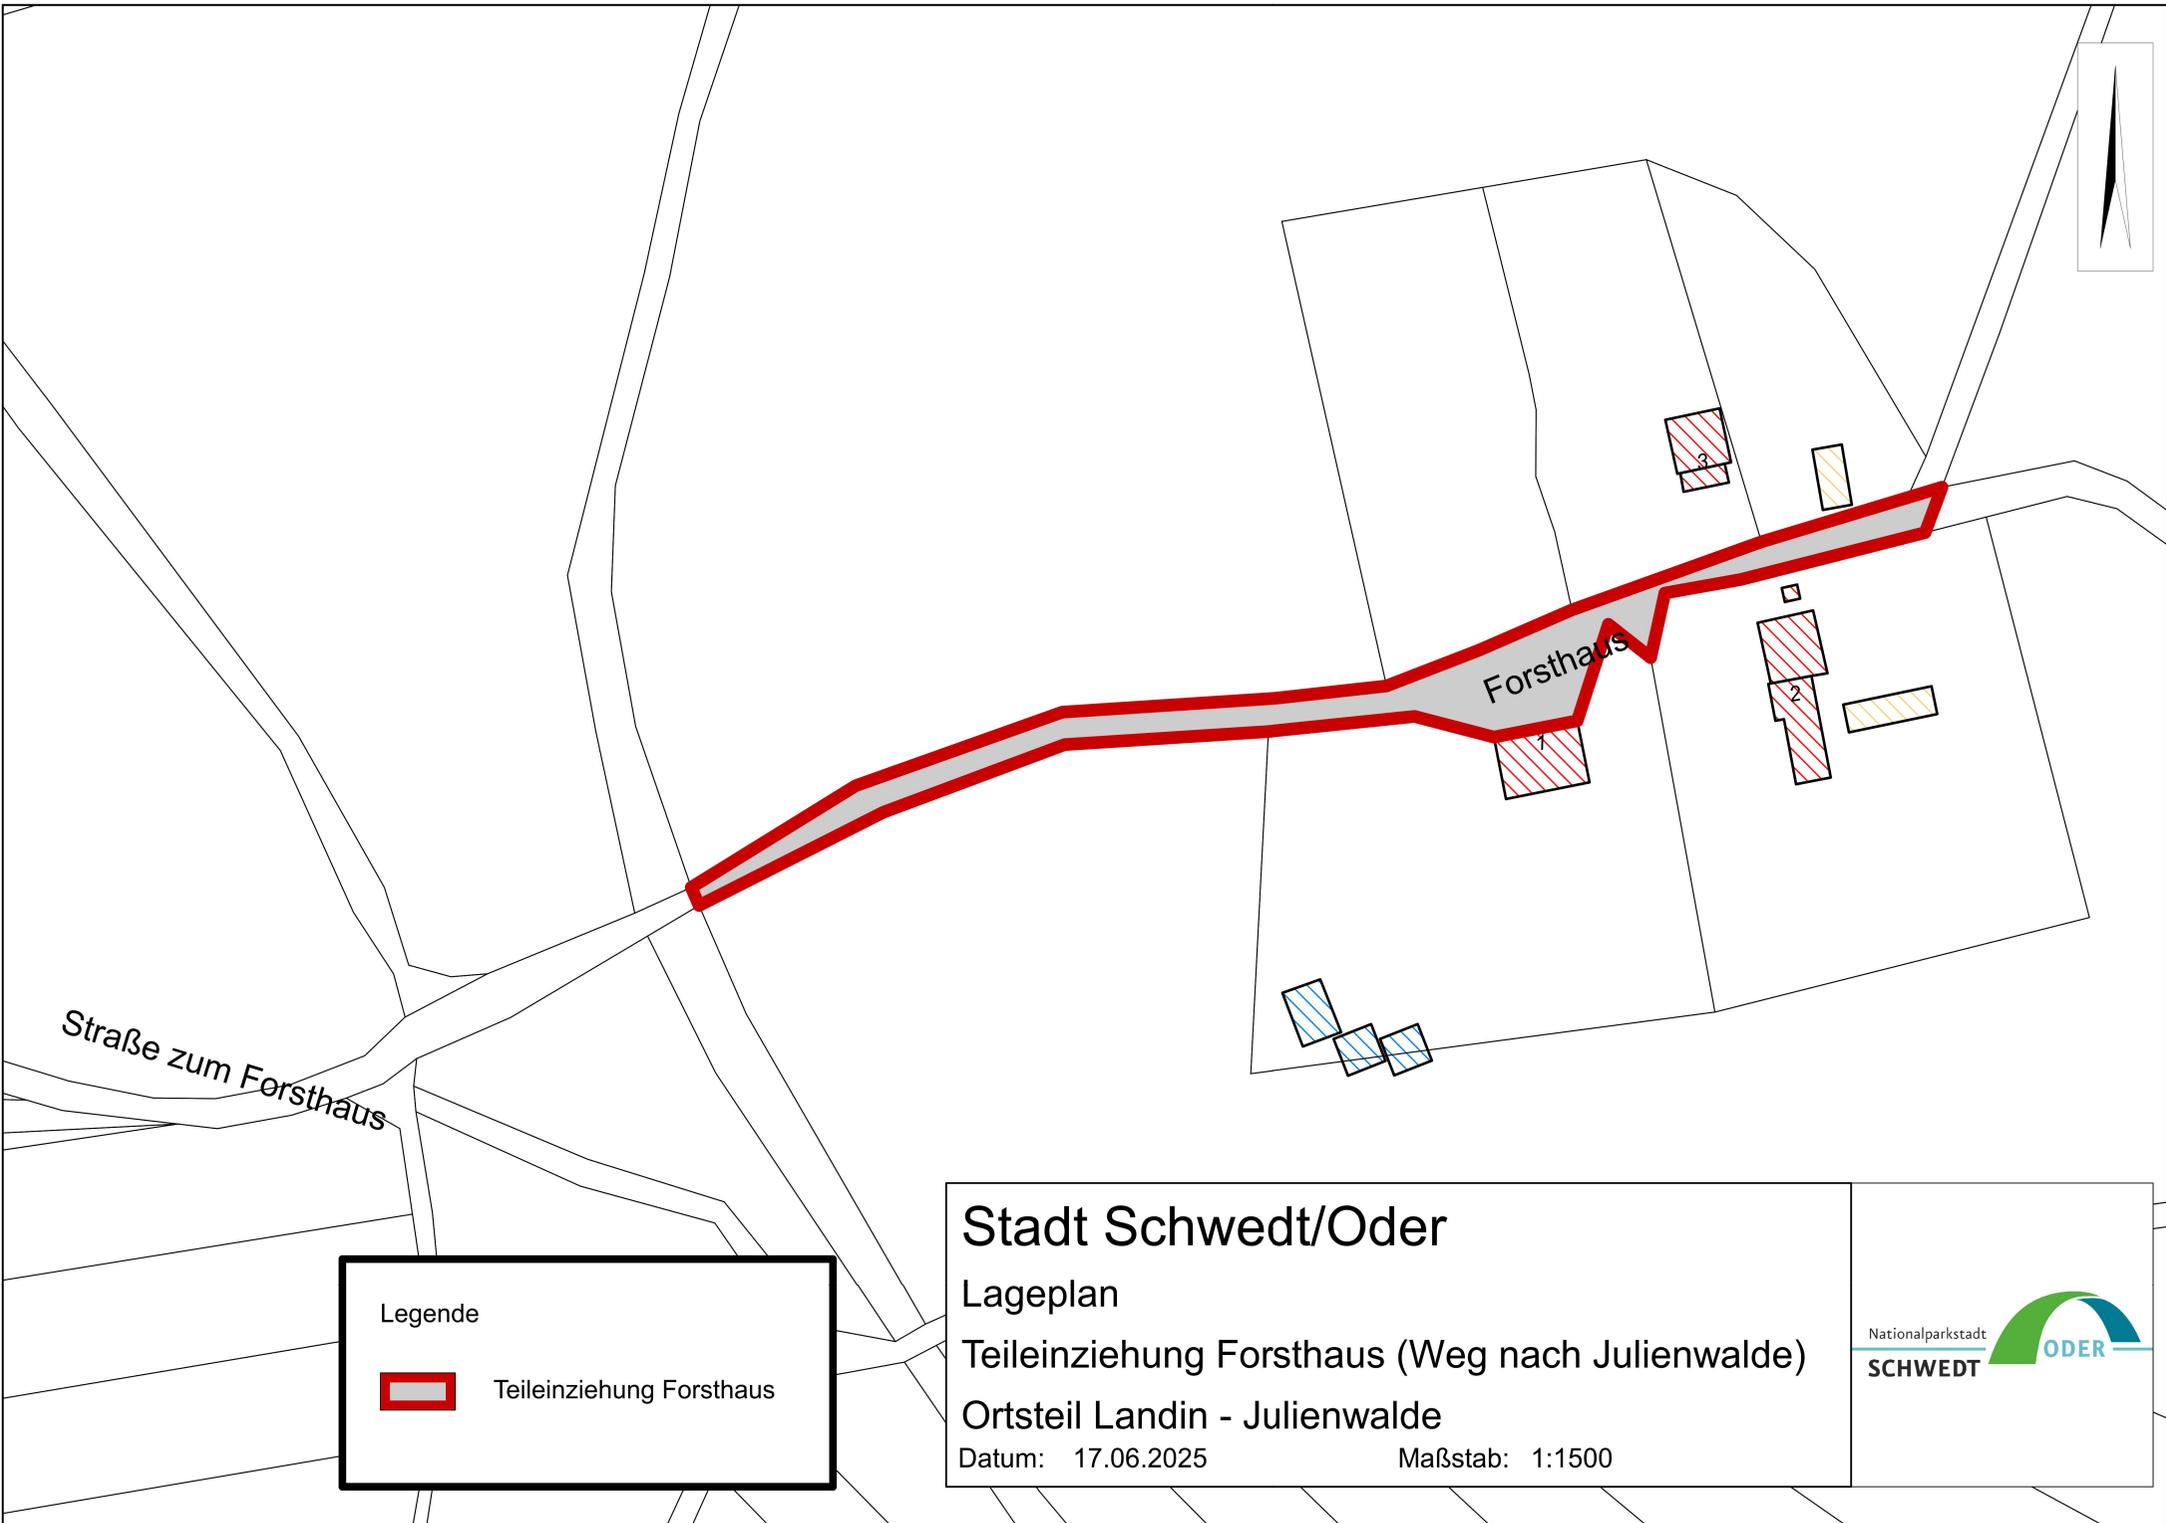

Legende

 Teileinziehung Forsthaus

Stadt Schwedt/Oder
Lageplan
Teileinziehung Forsthaus (Weg nach Julienwalde)
Ortsteil Landin - Julienwalde
Datum: 17.06.2025 Maßstab: 1:1500

Nationalparkstadt
SCHWEDT  **ODER**