

bekannt gemacht am 17. September 2025

Rücknahme der Einziehungsverfügung

eines Teilstückes der Straße „Kleine Seite“ in Schwedt/Oder - Ortsteil Briest.

Am 09. Juli 2025 erfolgte die öffentliche Bekanntmachung der Einziehungsverfügung in Form der Online-Veröffentlichung auf der Webseite www.Schwedt.eu, ein Teilstück der Straße „**Kleine Seite**“ in Schwedt/Oder **in der Gemarkung Briest**,

Flur: 1

Flurstücke: 288 (teilweise) und 305

als Gemeindestraße einzuziehen.


Diese Einziehungsverfügung wird hiermit aufgehoben.

Es wurde festgestellt, dass die Voraussetzungen zur Einziehung nicht erfüllt ist.

Der Umfang der betreffenden Fläche ist auf dem Lageplan gekennzeichnet.

Schwedt/Oder, 10.09.2025

Hoppe
Bürgermeisterin

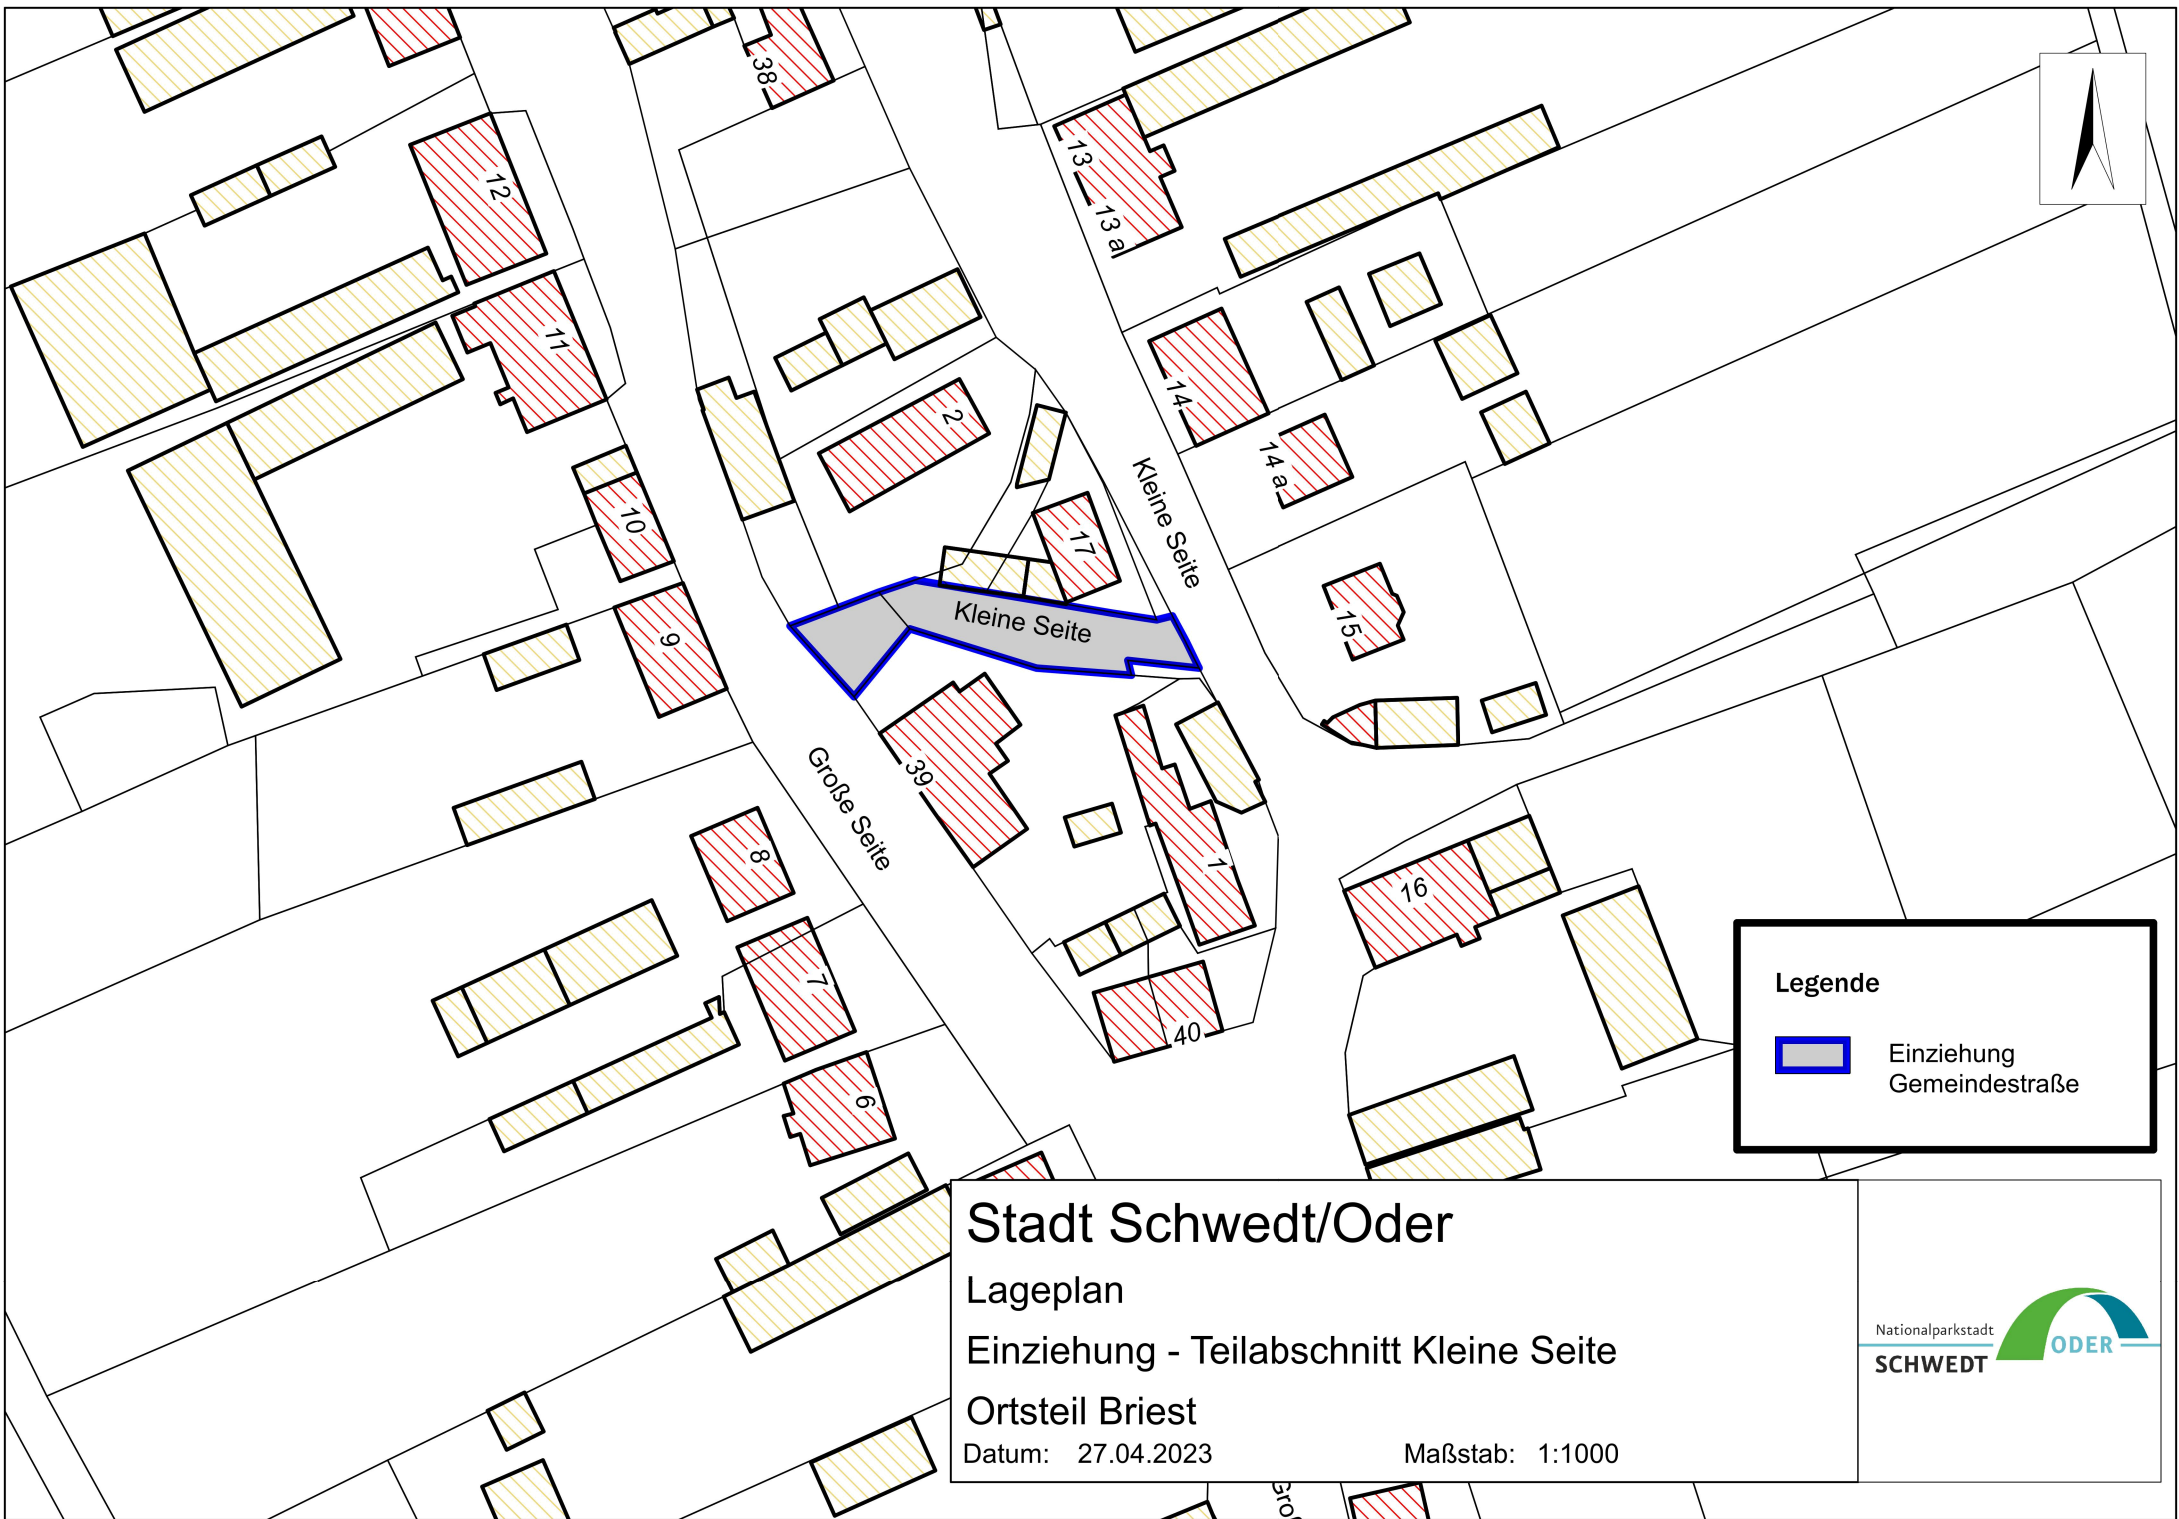

Legende

 Einziehung
Gemeindestraße

Stadt Schwedt/Oder
Lageplan
Einziehung - Teilabschnitt Kleine Seite
Ortsteil Briest
Datum: 27.04.2023
Maßstab: 1:1000

Nationalparkstadt
SCHWEDT 