

# ÖFFENTLICHE BEKANNTMACHUNG

bekannt gemacht am 16. Februar 2026

## Widmungsverfügung

Nach § 6 Brandenburgisches Straßengesetz, in der Fassung der Bekanntmachung vom 28.Juli 2009, veröffentlicht im Gesetz- und Verordnungsblatt für das Land Brandenburg Teil I, Nr.15 S. 358, zuletzt geändert durch die Neufassung des Brandenburgischen Straßengesetzes vom 5. März 2024, veröffentlicht im Gesetz- und Verordnungsblatt für das Land Brandenburg Teil I/24, Nr. 10, Seite 79, erhält folgende in den **Gemarkungen Kunow und Blumenhagen** gelegene Verkehrsfläche

### Uckermärkischer Radrundweg – SÖ 0260 und SÖ 0261

(gem. § 41 Flurbereinigungsgesetz - genehmigter Wege- und Gewässerplan vom 09.11.2020 infolge der Flurbereinigung, Verfahrensnummer: 500112)

Gemarkung Kunow

Flur: 2

Flurstücke: 94/2, 93/2, 92, 90, 95, 89, 88, 87, 86, 85, 84, 83, 82, 81, 78, 77, 429  
(alle Flurstücke teilweise)

Gemarkung Blumenhagen

Flur: 1

Flurstücke: 4, 3/1, 6, 81 (alle Flurstücke teilweise)

die Eigenschaft einer öffentlichen Straße und wird der Allgemeinheit für den öffentlichen Verkehr zur Verfügung gestellt.

Der o. g. Weg wird in die Gruppe der Sonstigen öffentlichen Straßen als beschränkt-öffentliche eingestuft, da die Nutzung der Straße nur Fußgängern und Radfahrern gestattet ist.

Dem Lageplan kann der Umfang der gewidmeten Verkehrsfläche entnommen werden.

Die Stadt Schwedt/Oder ist Straßenbaulastträgerin.


Es wird bestimmt, dass die Widmung an dem Tag der auf die öffentliche Bekanntmachung auf der Website [www.schwedt.eu](http://www.schwedt.eu) folgt, wirksam wird.

### Rechtsbehelfsbelehrung

Gegen diese Allgemeinverfügung kann innerhalb eines Monats nach Bekanntgabe Widerspruch erhoben werden. Der Widerspruch ist bei der Bürgermeisterin der Stadt Schwedt/Oder, Dr. Theodor-Neubauer-Straße 5, 16303 Schwedt/Oder einzulegen.

Schwedt/Oder, 04.02.2026

Hoppe  
Bürgermeisterin

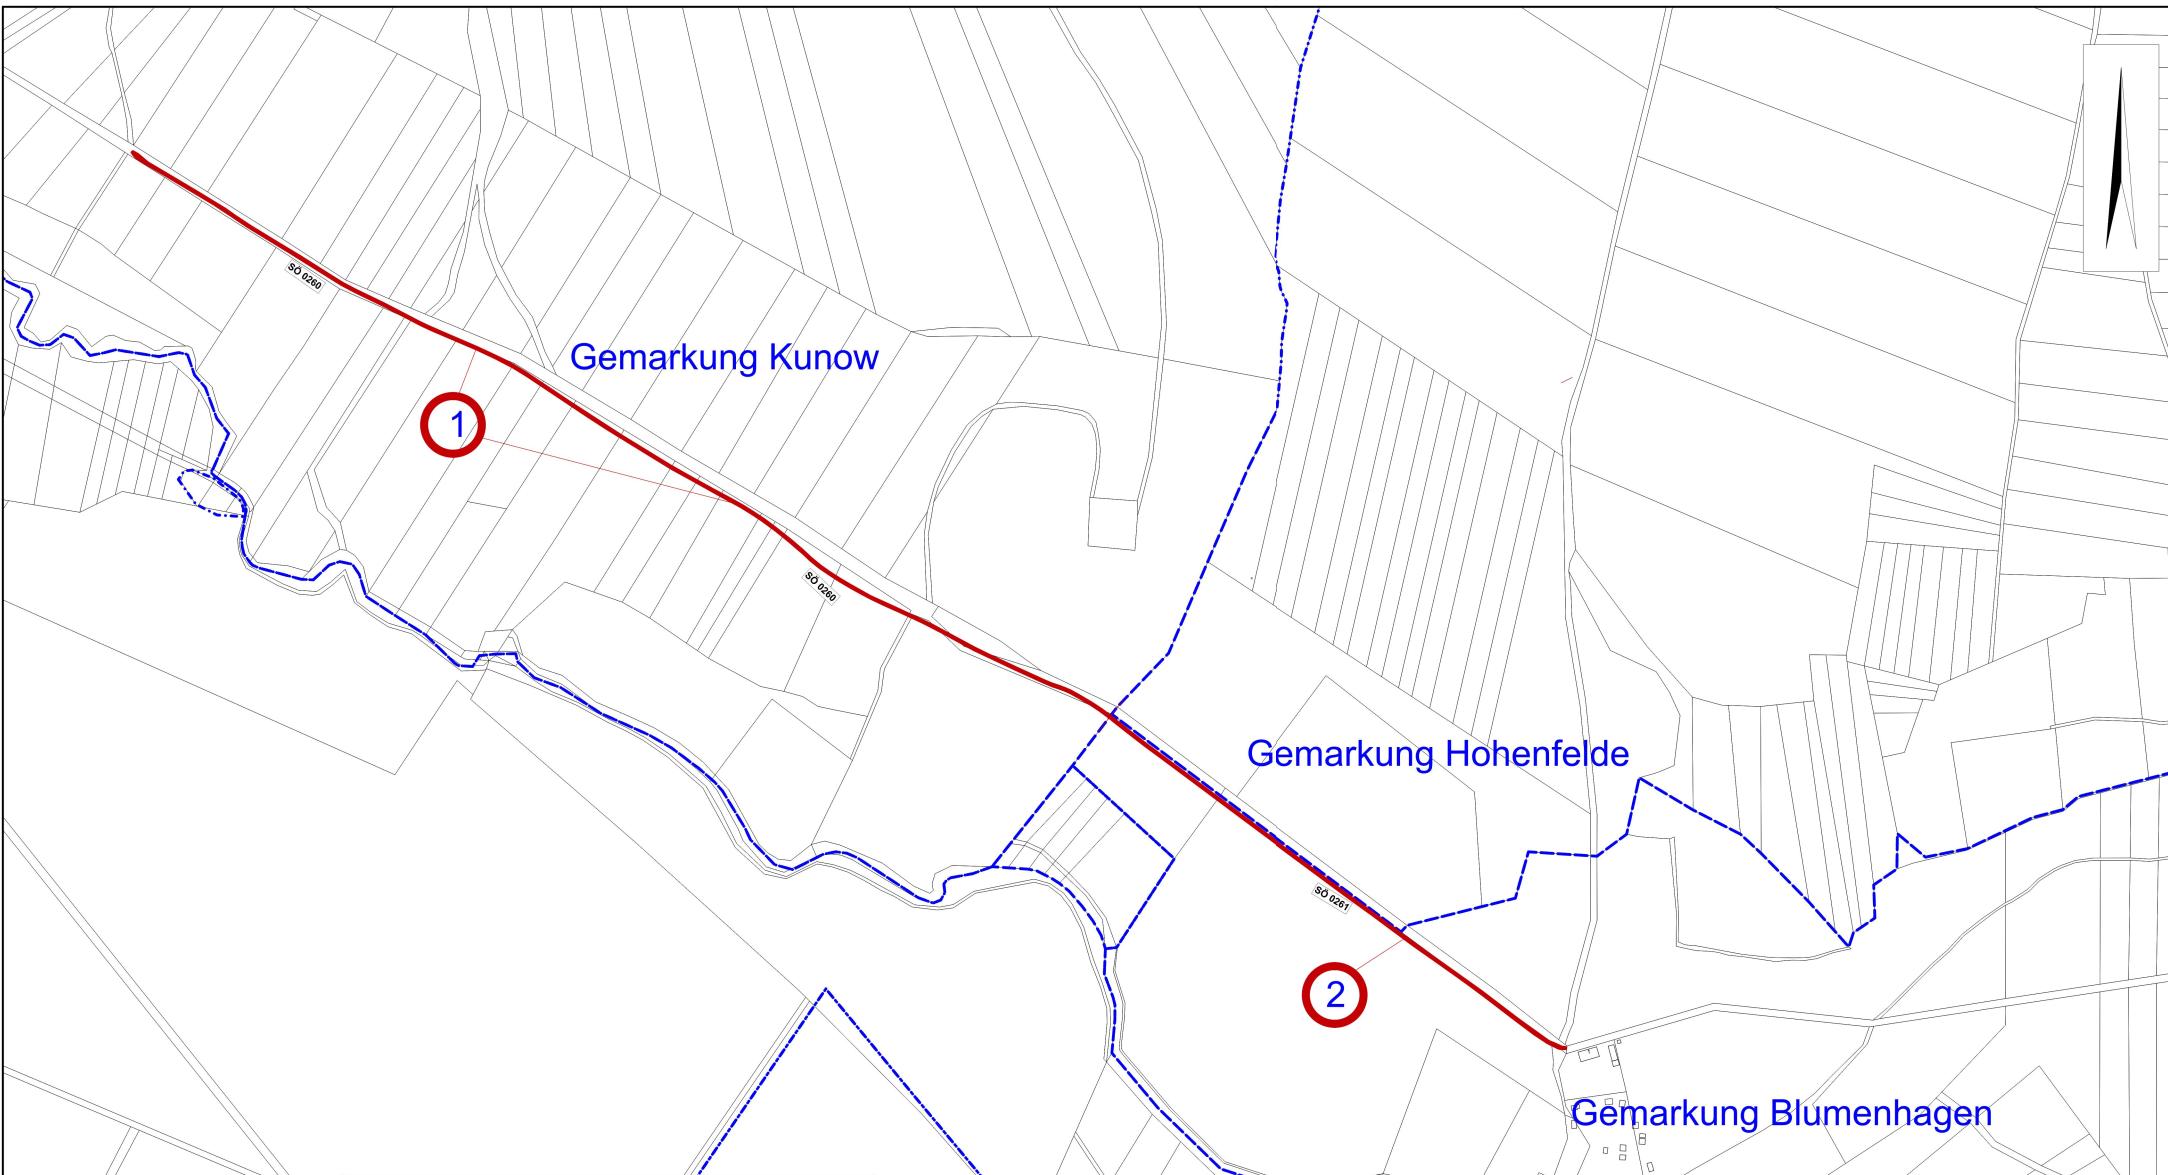

Widmung  
Sonstige öffentliche Straße

1. SÖ 0260 (Gemarkung Kunow)
2. SÖ 0261 (Gemarkung Blumenhagen)

## Stadt Schwedt/Oder

Lageplan - Widmung

Sonstige öffentliche Straße SÖ 0260 und SÖ 0261

Gemarkung Kunow und Gemarkung Blumenhagen

Datum: 27.01.2026

Maßstab: 1:8000

