

bekannt gemacht am 24. März 2026

Einziehungsverfügung

Gemäß § 8 Abs. 2 Brandenburgisches Straßengesetz in der Fassung der Bekanntmachung vom 28. Juli 2009, veröffentlicht im Gesetz- und Verordnungsblatt für das Land Brandenburg Teil I, Nr. 15, S. 358, zuletzt geändert durch die Neufassung des Brandenburgischen Straßengesetzes vom 5. März 2024, veröffentlicht im Gesetz- und Verordnungsblatt für das Land Brandenburg Teil I/24, Nr. 10, Seite 79, werden folgende in der **Gemarkung Schwedt** gelegene Verkehrsflächen im Zuge der Neugestaltung „Erschließung Eigenheim-siedlung Felchower Straße/Uckermärkische Straße und Rekonstruktion Uckermärkische Straße und Dobber-ziner Straße“ eingezogen, da diese Verkehrsflächen jede öffentliche Verkehrsbedeutung verloren haben, siehe Lageplan.

Flur: 60
Flurstücke: 37 (teilweise) und 47 (teilweise)

1. straßenbegleitende Gehwege
2. straßenbegleitende Parkplätze
 - P-0522
 - P-0530
 - P-0531

Im Rahmen dieser Baumaßnahme werden die Verkehrsanlagen grundlegend umgestaltet und soweit erforderlich gesondert gewidmet.

Der Lageplan liegt während der öffentlichen Sprechzeiten bei der Stadtverwaltung Schwedt/Oder, Fachbereich Tiefbau, Stadt- und Ortsteilpflege, Rathaus Alte Fabrik, Dr.-Theodor-Neubauer-Straße 12, Zimmer 215 zur öffentlichen Einsichtnahme aus.

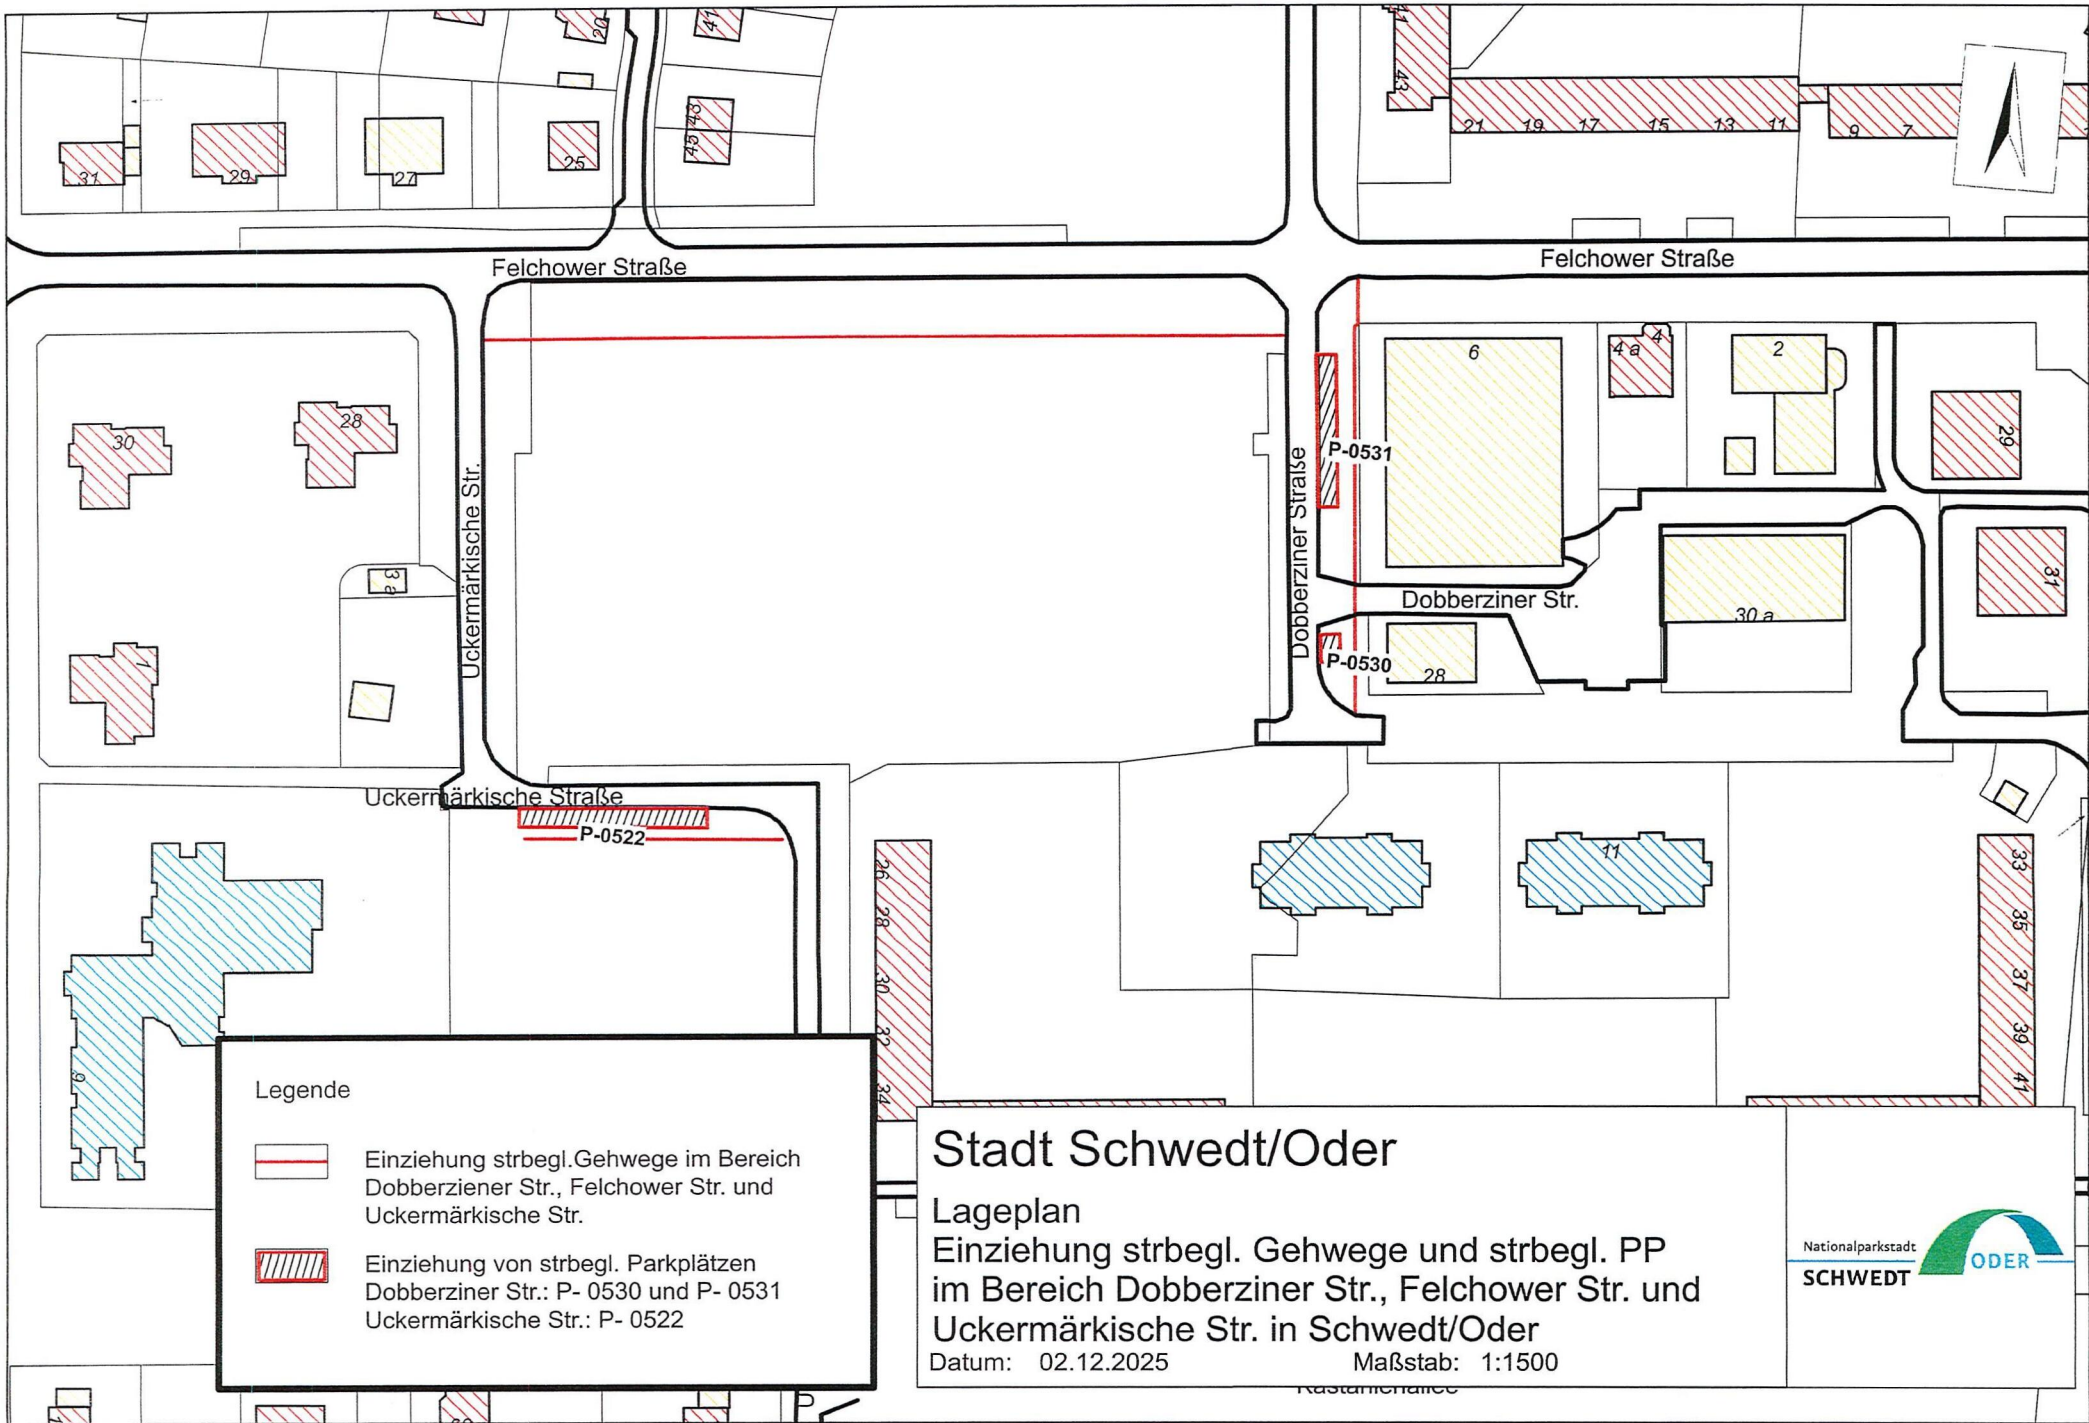
Es wird bestimmt, dass die Einziehung an dem Tag der auf die öffentliche Bekanntmachung auf der Website www.schwedt.eu folgt, wirksam wird.

Rechtsbehelfsbelehrung

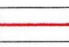

Gegen diese Allgemeinverfügung kann innerhalb eines Monats nach Bekanntgabe Widerspruch erhoben werden. Der Widerspruch ist bei der Bürgermeisterin der Stadt Schwedt/Oder, Dr. Theodor-Neubauer-Straße 5, 16303 Schwedt/Oder einzulegen.

Schwedt/Oder, den 19.03.2026

Hoppe
Bürgermeisterin



Legende

-  Einziehung strbegl. Gehwege im Bereich Dobberziner Str., Felchower Str. und Uckermärkische Str.
-  Einziehung von strbegl. Parkplätzen Dobberziner Str.: P- 0530 und P- 0531 Uckermärkische Str.: P- 0522

Stadt Schwedt/Oder

Lageplan
 Einziehung strbegl. Gehwege und strbegl. PP
 im Bereich Dobberziner Str., Felchower Str. und
 Uckermärkische Str. in Schwedt/Oder

Datum: 02.12.2025 Maßstab: 1:1500

